


# ΕΦΗΜΕΡΙΔΑ ΤΗΣ ΚΥΒΕΡΝΗΣΕΩΣ

## ΤΗΣ ΕΛΛΗΝΙΚΗΣ ΔΗΜΟΚΡΑΤΙΑΣ

8 Οκτωβρίου 2018 | ΤΕΥΧΟΣ ΤΕΤΑΡΤΟ | Αρ. Φύλλου **409**


ΠΕΡΙΕΧΟΜΕΝΑ



## ΑΠΟΦΑΣΕΙΣ

Αριθμ. 3533 (1)

**Επικύρωση συμπλήρωσης καθορισμού οριογραμμών τμήματος ρέματος Ορτανσίας στην περιοχή Κρυονερίου Δ. Θεσσαλονίκης, που καθορίστηκαν με την με αρ. 8658/12-12-2008 απόφαση του Γενικού Γραμματέα Περιφέρειας Κεντρικής Μακεδονίας.**

Ο ΣΥΝΤΟΝΙΣΤΗΣ ΑΠΟΚΕΝΤΡΩΜΕΝΗΣ ΔΙΟΙΚΗΣΗΣ ΜΑΚΕΔΟΝΙΑΣ - ΘΡΑΚΗΣ

Έχοντας υπόψη:

1) Το άρθρο 24 του Συντάγματος.

2) Το άρθρο 1 του ν. 1650/1986.

3) Το άρθρο 280 του ν. 3852/2010 «Νέα Αρχιτεκτονική της Αυτοδιοίκησης και της Αποκεντρωμένης Διοίκησης - Πρόγραμμα Καλλικράτης»(ΦΕΚ 87Α/7-6-2010).

4) Τις διατάξεις του άρθρου 5 του Ν. 3010/2002 «Εναρμόνιση του ν. 1650/1986 με τις Οδηγίες 97/11 Ε.Ε. και 96/61 Ε.Ε., διαδικασία οριοθέτησης και ρυθμίσεις θεμάτων για τα υδατορέματα και άλλες διατάξεις»(ΦΕΚ 91Α/25-4-2002).

5) Τις διατάξεις του ν. 4258/2014 «Διαδικασία Οριοθέτησης και ρυθμίσεις θεμάτων για τα υδατορέματα - ρυθμίσεις Πολεοδομικής νομοθεσίας και άλλες διατάξεις» (ΦΕΚ 94Α/14-4-2014), σύμφωνα με τις οποίες πραγματοποιήθηκε η επικύρωση καθορισμού οριογραμμών του ως άνω τμήματος ρέματος.

6) Το άρθρο 8 της κοινής υπουργικής απόφασης με αριθμ. οικ. 140055/2017 «Τεχνικές προδιαγραφές σύνταξης του περιεχομένου του φακέλου οριοθέτησης κατ' εφαρμογή της παραγράφου 5 του άρθρου 2 του ν. 4258/2014 - Διευκρινήσεις για την εφαρμογή της διαδικασίας οριοθέτησης»(ΦΕΚ 428 Β΄/15-2-2017).

7) Τις διατάξεις των άρθρων 28 και 28Α του ν. 4325/2015 «Εκδημοκρατισμός της Διοίκησης - Καταπολέμηση Γραφειοκρατίας και Ηλεκτρονική Διακυβέρνηση. Αποκατάσταση αδικιών και άλλες διατάξεις» (ΦΕΚ 47Α΄/11-5-2015).

8) Την υπ΄ αριθμ. 14138/15-05-2017 απόφαση του Υπουργού Εσωτερικών «Διορισμός του Ιωάννη Σάββα του Κωνσταντίνου ως Συντονιστή της Αποκεντρωμένης Διοίκησης Μακεδονίας - Θράκης»(ΦΕΚ 250/ τ. Υ.Ο.Δ.Δ./26-05-2017).

9) Τις διατάξεις της υπ' αριθμ. 35748/30-5-2017 απόφασης του Συντονιστή της Αποκεντρωμένης Διοίκησης Μακεδονίας - Θράκης, «Ανάθεση άσκησης αρμοδιοτήτων σε οργανικές μονάδες της Αποκεντρωμένης Διοίκησης Μακεδονίας - Θράκης και παροχή εξουσιοδότησης υπογραφής πράξεων και εγγράφων «Με εντολή Συντονιστή» στους προϊσταμένους των οργανικών μονάδων της Αποκεντρωμένης Διοίκησης Μακεδονίας - Θράκης (ΦΕΚ 1971 Β΄/7-6-2017).

10) Το με αρ. 236700/7328/8-6-2016 έγγραφο της Δ/νσης Τεχνικών Έργων Π.Ε. Θεσ/νίκης, της Γενικής Δ/νσης Αναπτυξιακού Προγραμματισμού Περιβάλλοντος και Υποδομών Π.Κ.Μ., με το οποίο μας διαβιβάστηκε η μελέτη οριοθέτησης του ρέματος του θέματος, που συντάχθηκε από τον Μελετητή Μηχανικό Κων/νο Χατζή και την εταιρεία 'DKND ENGINEERS Ο.Ε. - Τεχνική Εταιρεία Μελετητών' και ελέγχθηκε και θεωρήθηκε από την Δ/νση Τεχνικών Έργων Π.Ε. Θεσ/νίκης (αρ. ΔΙ.ΠΕ.ΧΩ.Σ: 4874/17-6-2016).

11) Την από 7-6-2016 θεώρηση της μελέτης καθορισμού οριογραμμής του τμήματος του ρέματος του θέματος από την Δ/νση Τεχνικών Έργων Π.Ε. Θεσσαλονίκης.

12) Την με αρ. 8658/12-12-2008 απόφαση του Γενικού Γραμματέα ΠΚΜ με θέμα την 'Επικύρωση καθορισμού οριογραμμών ρέματος Κρυονερίου Άνω Τούμπας στην περιοχή του Δήμου Θεσσαλονίκης' (ΦΕΚ 1Δ΄/14-1-2009).

13) Την με αρ. 642/2018 απόφαση του Δημοτικού Συμβουλίου Δήμου Θεσσαλονίκης (ΑΔΑ: ΩΟΓ9ΩΡ5-570).

14) Το με αρ. 17596/13-4-2018 έγγραφο της Δ/νσης Υδάτων ΚΜ, της Γενικής Δ/νσης Χωροταξικής και Περιβαλλοντικής Πολιτικής ΑΔΜ-Θ (αρ. ΔΙ.ΠΕ.ΧΩ.Σ: 3484/27-4-2018).

15) Την με αρ. ΥΠΠΟΑ/ΓΔΑΠΚ/ΕΦΑΠΟΘ/ΤΠΚΑΜ/117605/80872/1529/407/17-4-2018 γνωμοδότηση της Εφορείας Αρχαιοτήτων Πόλης Θεσσαλονίκης της Γενικής Δ/νσης Αρχαιοτήτων και Πολιτιστικής Κληρονομιάς του Υπουργείου Πολιτισμού και Αθλητισμού (αρ. ΔΙ.ΠΕ.ΧΩ.Σ: 3533/2-5-2018).

16) Το με αρ. ΥΠΠΟΑ/ΓΔΑΜΤΕ/ΥΝΜΤΕΚΜ/125120/13568/1163/27-4-2018 έγγραφο της Υπηρεσίας Νεωτέρων Μνημείων και Τεχνικών Έργων Κ.Μ. της Γενικής Δ/νσης Αναστήλωσης, Μουσείων και Τεχνικών Έργων του Υπουργείου Πολιτισμού και Αθλητισμού (αρ. ΔΙ.ΠΕ.ΧΩ.Σ: 4500/31-5-2018).

17) Το με αρ. 26464/29-5-2018 έγγραφο της Δ/νσης Δασών Ν. Θεσ/νίκης της Γενικής Διεύθυνσης Δασών και Αγροτικών Υποθέσεων ΑΔΜ-Θ με το οποίο μας διαβιβάστηκε η με αρ. πρωτ. 18053/4-5-2018 γνωμοδότηση του Δασαρχείου Θεσσαλονίκης (αρ. ΔΙ.ΠΕ.ΧΩ.Σ: 5289/20-6-2018).

18) Το με αρ. 19795/ΔΣΕ 2188/13-7-2018 έγγραφο της ΕΥΑΘ Α.Ε., Δ/νση Σχεδιασμού και Έργων, Τμήμα Μελετών (αρ. ΔΙ.ΠΕ.ΧΩ.Σ: 6659/25-7-2018).

19) Την με αρ. 3484/30-8-2018 απόφαση συμπλήρωσης καθορισμού οριογραμμών του τμήματος του ρέματος του θέματος που καθορίστηκαν με την με αρ. 8658/12-12-2008 απόφαση του Γενικού Γραμματέα ΠΚΜ, της Δ/νσης Περιβάλλοντος και Χωρικού Σχεδιασμού Κ. Μακεδονίας της Αποκεντρωμένης Διοίκησης Μακεδονίας - Θράκης, αποφασίζουμε:

Την επικύρωση της συμπλήρωσης του καθορισμού οριογραμμών τμήματος ρέματος Ορτανσίας στην περιοχή Κρυονερίου Δ. Θεσσαλονίκης, που καθορίστηκαν με την με αρ. πρωτ. 8658/12-12-2008 απόφαση του Γενικού Γραμματέα ΠΚΜ, με τις συντεταγμένες των κορυφών των πολυγωνομετρικών της οριογραμμής που σημειώνονται με αξονική γραμμή κόκκινου χρώματος και αναπαρίστανται επί του τοπογραφικού διαγράμματος κλίμακας 1:1.000, που συνοδεύει την απόφαση και αποτελεί αναπόσπαστο μέρος αυτής, όπως αυτή καθορίστηκε από την με αρ. 3484/30-8-2018 απόφαση συμπλήρωσης του καθορισμού οριογραμμών τμήματος ρέματος της Δ/νσης Περιβάλλοντος και Χωρικού Σχεδιασμού Κ. Μακεδονίας της Αποκεντρωμένης Διοίκησης Μακεδονίας - Θράκης και προέκυψε από την Υδραυλική Μελέτη που συντάχθηκε από το Μελετητή Μηχανικό Κων/νο Χατζή και την εταιρεία ‘DKND ENGINEERS Ο.Ε. - Τεχνική Εταιρεία Μελετητών’ και ελέγχθηκε και θεωρήθηκε από την Δ/νση Τεχνικών Έργων Π.Ε. Θεσσαλονίκης. Η απόφαση αυτή να δημοσιευτεί στην Εφημερίδα της Κυβερνήσεως μαζί με το τοπογραφικό διάγραμμα και τους πίνακες συντεταγμένων των κορυφών του ρέματος που τη συνοδεύουν.


Η ισχύς της απόφασης αυτής αρχίζει από τη δημοσίευσή της στην Εφημερίδα της Κυβερνήσεως.

Η απόφαση αυτή να δημοσιευθεί στη Εφημερίδα της Κυβερνήσεως.

Θεσσαλονίκη, 12 Σεπτεμβρίου 2018

Ο Συντονιστής Αποκεντρωμένης Διοίκησης

ΙΩΑΝΝΗΣ ΣΑΒΒΑΣ

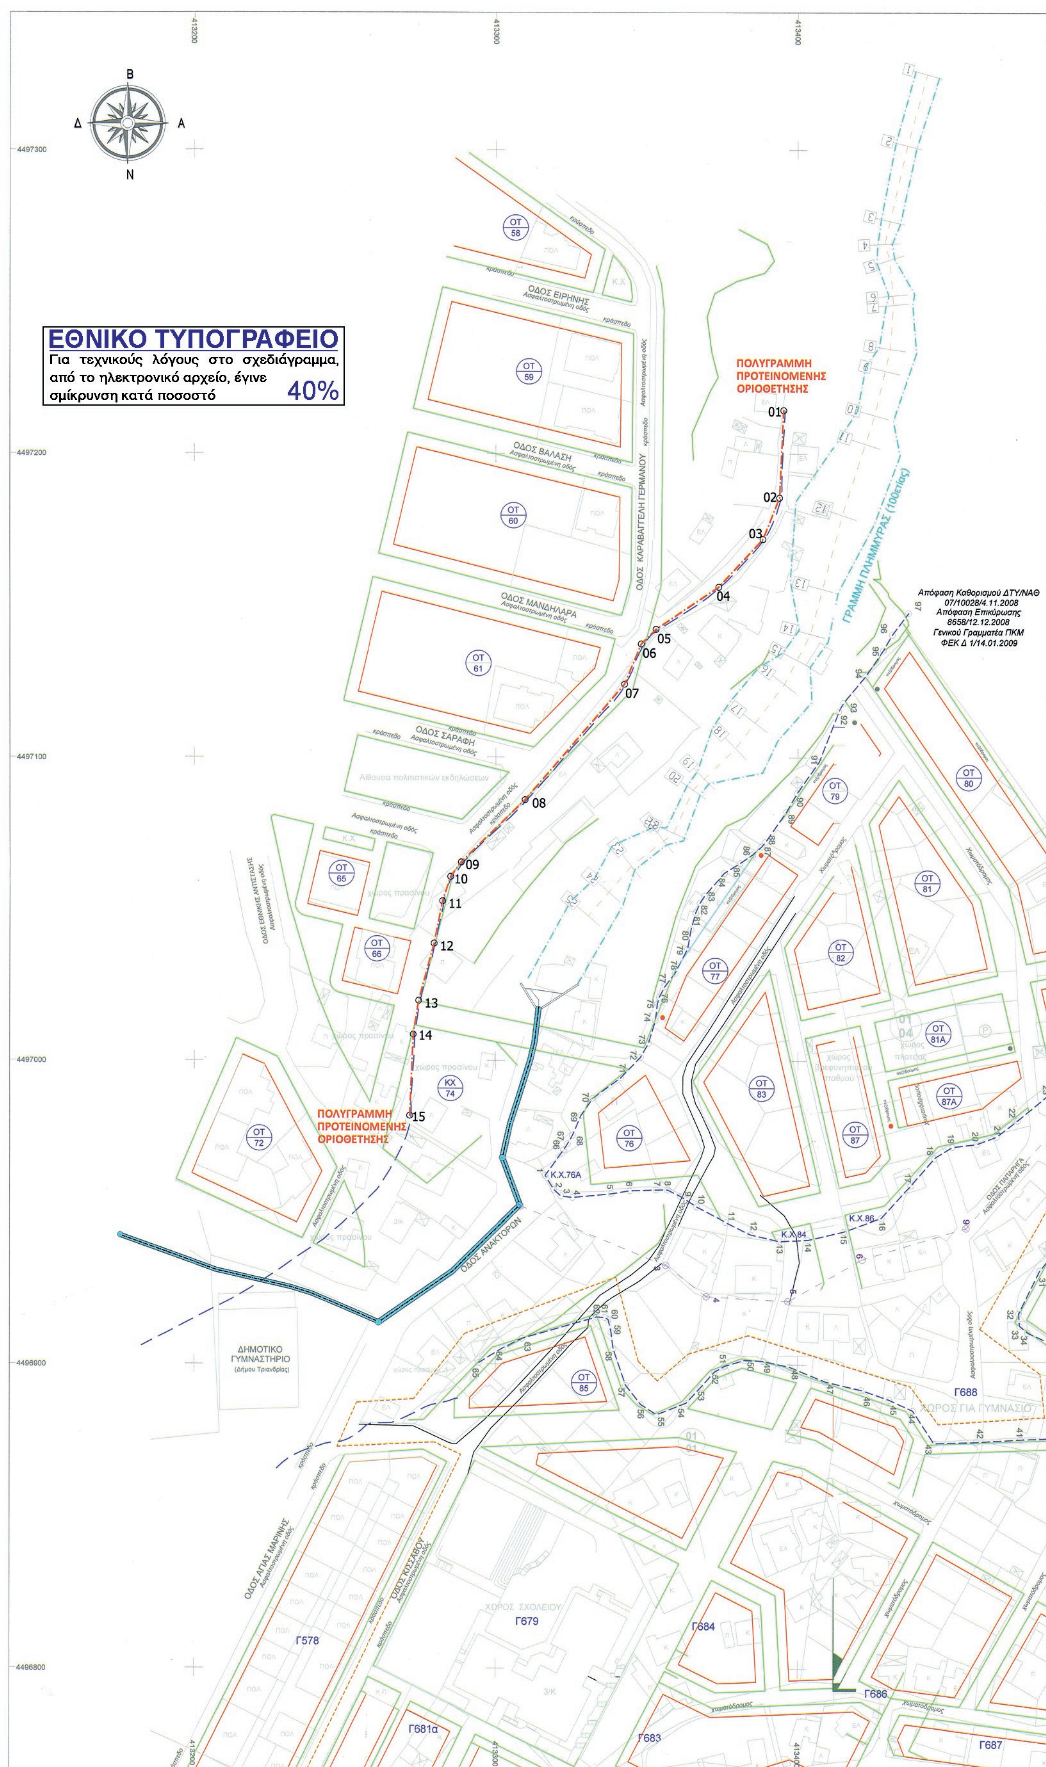

Β
Δ
Α
Ν
ΕΘΝΙΚΟ ΤΥΠΟΓΡΑΦΕΙΟ
Για τεχνικούς λόγους στο σχεδιάγραμμα, από το ηλεκτρονικό αρχείο, έγινε σμίκρυνση κατά ποσοστό 40%
ΠΟΛΥΓΡΑΜΜΗ ΠΡΟΤΕΙΝΟΜΕΝΗΣ ΟΡΙΟΘΕΤΗΣΗΣ
ΓΡΑΜΜΗ ΠΛΗΜΜΥΡΑΣ (100ετίας)
Απόφαση Καθορισμού ΔΤΥ/ΝΑΘ 07/10028/4.11.2008
Απόφαση Επικύρωσης 8658/12.12.2008
Γενικού Γραμματέα ΠΚΜ
ΦΕΚ Δ 1/14.01.2009
ΟΔΟΣ ΕΙΡΗΝΗΣ
ΟΔΟΣ ΒΑΛΑΣΗ
ΟΔΟΣ ΜΑΝΔΗΛΑΡΑ
ΟΔΟΣ ΣΑΡΑΦΗ
ΟΔΟΣ ΚΑΡΑΒΑΓΓΕΛΗ ΓΕΡΜΑΝΟΥ
ΟΔΟΣ ΑΝΑΤΟΛΩΝ
ΟΔΟΣ ΑΓΙΑΣ ΜΑΡΙΝΗΣ
ΟΔΟΣ ΚΙΣΣΑΒΟΥ
ΟΔΟΣ ΠΗΓΑΙΡΑ
ΔΗΜΟΤΙΚΟ ΓΥΜΝΑΣΤΗΡΙΟ
(Δήμου Τριανδρίας)
ΧΩΡΟΣ ΣΧΟΛΕΙΟΥ
ΧΩΡΟΣ ΓΙΑ ΓΥΜΝΑΣΙΟ
Αίθουσα πολιτιστικών εκδηλώσεων
ΟΤ 58
ΟΤ 59
ΟΤ 60
ΟΤ 61
ΟΤ 65
ΟΤ 66
ΟΤ 72
ΚΧ 74
ΟΤ 76
ΟΤ 77
ΟΤ 79
ΟΤ 80
ΟΤ 81
ΟΤ 81Α
ΟΤ 82
ΟΤ 83
ΟΤ 85
ΟΤ 87
ΟΤ 87Α
Κ.Χ.76Α
Κ.Χ.84
Κ.Χ.86
Γ578
Γ679
Γ681α
Γ683
Γ684
Γ686
Γ687
Γ688
01
02
03
04
05
06
07
08
09
10
11
12
13
14
15
4497300
4497200
4497100
4497000
4496900
4496800
413200
413300
413400

ΑΠΟΚΕΝΤΡΩΜΕΝΗ ΔΙΟΙΚΗΣΗ ΜΑΚΕΔΟΝΙΑΣ-ΘΡΑΚΗΣ
ΔΙ.ΠΕ.ΧΩ.Σ. ΚΕΝΤΡΙΚΗΣ ΜΑΚΕΔΟΝΙΑΣ

Δήμος: Θεσσαλονίκης ΠΕ Θεσσαλονίκης
Θέμα: Οριοθέτηση τμήματος ρέματος Ορτακιώς στο Κρυονέρι Δ.Θεσσαλονίκης
Το παρόν τοπογραφικό διάγραμμα συνοδεύει την υπ' αριθ. 3533/ 17-9-2018 Απόφαση Γενικού Γραμματέα Αποκεντρωμένης Διοίκησης Μακεδονίας - Θράκης
Θεσ/νίκη 17-9-2018
Ο Προϊστάμενος Δ/νσης ΠΕ.ΧΩ.Σ. ΚΕΝΤΡΙΚΗΣ ΜΑΚΕΔΟΝΙΑΣ
Ευάγγελος Πουσκούρης
Αγρονόμος - Τοπογράφος Μηχανικός με Α' β

# ΠΕΡΙΦΕΡΕΙΑ ΚΕΝΤΡΙΚΗΣ ΜΑΚΕΔΟΝΙΑΣ
# ΝΟΜΑΡΧΙΑΚΗ ΑΥΤΟΔΙΟΙΚΗΣΗ ΘΕΣΣΑΛΟΝΙΚΗΣ

## ΔΗΜΟΣ ΘΕΣΣΑΛΟΝΙΚΗΣ
ΔΙΕΥΘΥΝΣΗ ΑΣΤΙΚΟΥ ΣΧΕΔΙΑΣΜΟΥ & ΑΡΧΙΤΕΚΤΟΝΙΚΩΝ ΜΕΛΕΤΩΝ
ΤΜΗΜΑ ΑΣΤΙΚΟΥ ΣΧΕΔΙΑΣΜΟΥ

## ΜΕΛΕΤΗ ΑΝΑΘΕΩΡΗΣΗΣ ΠΟΛΕΟΔΟΜΙΚΟΥ ΣΧΕΔΙΟΥ ΣΤΗΝ ΠΕΡΙΟΧΗ ΚΡΥΟΝΕΡΙΟΥ (ΠΡΩΗΝ ΤΡΙΑΝΔΡΙΑΣ) ΔΗΜΟΥ ΘΕΣΣΑΛΟΝΙΚΗΣ

ΑΝΑΔΟΧΟΙ:
**ΔΗΜΗΚΑΣ ΑΡΓΥΡΗΣ** Αρχιτέκτονας Μηχανικός-Πολεοδόμος
**ΤΣΑΒΔΑΡΗΣ ΝΙΚΟΛΑΟΣ** Αγρ.-Τοπογράφος Μηχανικός
**ΓΕΩΤ.ΕΡ.-Γ.ΔΙΔΑΣΚΑΛΟΥ & ΣΙΑ Ε.Ε.** Γεωλογικές Μελέτες
**D.K.N.D. ENGINEERS O.E.** Περιβαλλοντικές Μελέτες

ΝΟΜΟΣ: ΘΕΣΣΑΛΟΝΙΚΗΣ
ΔΗΜΟΣ: **ΘΕΣΣΑΛΟΝΙΚΗΣ**

## ΜΕΛΕΤΗ ΟΡΙΟΘΕΤΗΣΗΣ ΡΕΜΑΤΟΣ

ΘΕΜΑ: **ΣΧΕΔΙΑ ΜΕΛΕΤΗΣ ΟΡΙΟΘΕΤΗΣΗΣ ΡΕΜΑΤΟΣ**
ΣΧΕΔΙΟ: **ΟΡΙΖΟΝΤΙΟΓΡΑΦΙΑ ΠΡΟΤΑΣΗΣ ΟΡΙΟΘΕΤΗΣΗΣ**

ΑΡΙΘΜΟΣ ΣΧΕΔΙΟΥ: **ΟΡ.3**
ΦΑΣΗ ΜΕΛΕΤΗΣ: **Α' ΣΤΑΔΙΟ**
ΚΛΙΜΑΚΑ: **1 : 1.000**
ΗΜΕΡΟΜΗΝΙΑ: **ΔΕΚΕΜΒΡΙΟΣ 2015**

| ΘΕΩΡΗΘΗΚΕ ΘΕΣΣΑΛΟΝΙΚΗ 21.03.2016 Ο ΠΡΟΪΣΤΑΜΕΝΟΣ | ΕΛΕΓΧΘΗΚΕ ΘΕΣΣΑΛΟΝΙΚΗ 21.03.2016 Ο ΕΠΙΒΛΕΠΩΝ | ΣΥΝΤΑΧΘΗΚΕ ΘΕΣΣΑΛΟΝΙΚΗ ........ Ο ΑΝΑΔΟΧΟΣ |
|---|---|---|
| Η Αναπλ. Προϊσταμένη Τμήματος Αστικού Σχεδιασμού<br>Αικατερίνη Αναδιάδου<br>Αρχιτέκτων Μηχανικός<br>Η ΑΝΑΠΛΗΡΩΤΡΙΑ ΠΡΟΪΣΤΑΜΕΝΗ Δ/ΝΣΗΣ<br>ΜΑΝΩΛΙΔΟΥ ΣΟΦΙΑ<br>ΑΡΧΙΤΕΚΤΩΝ ΜΗΧΑΝΙΚΟΣ<br>με Βαθμό Α' | ΣΟΦΙΑ ...ΚΙΔΟΥ<br>ΠΟΛΙΤΙΚΟΣ ΜΗΧΑΝΙΚΟΣ | DKND ENGINEERS O.E. ΤΕΧΝΙΚΗ ΕΤΑΙΡΙΑ ΜΕΛΕΤΗΤΩΝ<br>ΘΕΣΣΑΛΟΝΙΚΗ: ΠΛΟΥΤΑΡΧΟΥ 8, ΤΚ 54623<br>tel/fax: 2310-238051 & 2310-276515,<br>email: dknd-xatzis@tee.gr<br>ΚΩΝΣΤΑΝΤΙΝΟΣ ΧΑΤΖΗΣ<br>Πολιτικός Μηχανικός |

Με την με αρ. πρωτ. 3484/30-8-2018 Απόφαση συμμόρφωσης καθορισμού οριογραμμών τμήματος ρέματος της Δ/νσης ΠΕ.ΧΩ.Σ.Κ.Μ. της Α.Δ.Μ.Θ. σύμφωνα με τις διατάξεις του άρθρου 3 του Ν.4258/14, έγινε η ενσωμάτωση του καθορισμού οριογραμμών τμήματος ρέματος Ορτακιώς στην περιοχή Κρυονερίου Δ.Θεσ/νίκης που καθορίστηκαν με την με αριθμ. ..../12-12-2018 Απόφαση του Γεν. Γραμ. ΠΚΜ
Η Συντάξασα — Ο Αναπλ. Προϊστάμενος Δ/νσης
Σ. Σπυρίδου Αγρ. Τοπογρ. Μηχ.
Ευάγγελος Πουσκούρης
Αγρονόμος - Τοπογράφος Μηχανικός με Α' β

ΣΥΝΤΕΤΑΓΜΕΝΕΣ ΟΡΙΟΘΕΤΗΣΗΣ

| | X | Y |
|---|---|---|
| 1. | X=413395.24 | Y=4497214.34 |
| 2. | X=413393.88 | Y=4497185.60 |
| 3. | X=413388.33 | Y=4497171.92 |
| 4. | X=413373.74 | Y=4497156.09 |
| 5. | X=413352.97 | Y=4497142.11 |
| 6. | X=413348.09 | Y=4497137.31 |
| 7. | X=413342.54 | Y=4497124.03 |
| 8. | X=413309.68 | Y=4497085.97 |
| 9. | X=413288.55 | Y=4497065.35 |
| 10. | X=413285.01 | Y=4497060.63 |
| 11. | X=413282.35 | Y=4497052.48 |
| 12. | X=413279.55 | Y=4497038.52 |
| 13. | X=413274.45 | Y=4497019.64 |
| 14. | X=413272.68 | Y=4497008.48 |
| 15. | X=413271.51 | Y=4496981.85 |

ΥΠΟΜΝΗΜΑ

- ΟΤ 80 — ΟΙΚΟΔΟΜΙΚΟ ΤΕΤΡΑΓΩΝΟ
- ΓΡΑΜΜΗ ΠΛΗΜΜΥΡΑΣ (100ετίας)
- ΑΞΟΝΑΣ ΡΕΜΑΤΟΣ/ ΔΙΑΤΟΜΗ ΕΛΕΓΧΟΥ (για επίλυση σε συνθήκες ανομοιόμορφης ροής)
- 97 — ΥΦΙΣΤΑΜΕΝΗ ΠΟΛΥΓΡΑΜΜΗ ΟΡΙΟΘΕΤΗΣΗΣ
- 01 — ΠΡΟΤΕΙΝΟΜΕΝΗ ΠΟΛΥΓΡΑΜΜΗ ΟΡΙΟΘΕΤΗΣΗΣ

ΘΕΜΑ: Οριοθέτηση ρέματος-καθορισμός γραμμών πλημμύρας ρεμάτων/έργων στην Περιοχή Κρυονερίου (Τριανδρίας) Δ.Θεσ/νίκης
αρ. πρωτ. εγγράφου 236700/7378/8-6-2016 ΔΠΕ/ΠΕΘ
Ελέγχθηκε σύμφωνα με τις διατάξεις του Ν.4258/2014 από υδραυλικής άποψης ως προς την πληρότητα του φακέλου, και με τις παρατηρήσεις
Θεσ/νίκη 7-6-2016
ο Έλεγξας Μηχ/κος
Ιωάννης ... Πολ. Μηχ/κος Α' βαθμού

ΠΑΡΑΤΗΡΗΣΕΙΣ
Ο έλεγχος περιορίζεται και ολοκληρώνεται μόνο:
α) ότι υπάρχει πρόταση οριογραμμής από τον ενδιαφερόμενο (θέσης πλημμύρας)
β) μετά τον έλεγχο των υδραυλικών ότι η πρόταση της οριογραμμής είναι εκτός των γραμμών πλημμύρας όπως διαμορφώθηκαν μετά την κατασκευή των έργων αντιπλημμυρικής προστασίας.
γ) επανειλημμένες παρατηρήσεις δεν διαφοροποιούν την θέση των γραμμών πλημμύρας

Ο ΠΡΟΪΣΤΑΜΕΝΟΣ Τ.Μ.Π.Α.Τ.ΕΛ.Ε.Θ.
ΔΙΑΜΑΝΤΗ ΕΛΕΝΗ
ΑΓΡΟΝΟΜΟΣ ΤΟΠΟΓΡΑΦΟΣ ΜΗΧ/ΚΟΣ
ΜΕ Α' βαθμό

ΠΡΟΣ ΠΕΡΙΦΕΡΕΙΑΚΗ ΟΔΟ
ΟΔΟΣ ΔΙΑΓΟΡΑ
ΟΤ 89
ΟΤ 01 02
ΟΤ 01 03
Γ689
413500
413600
4497000
4496900
4496800

Αριθμ. 120349 (2)

**Κήρυξη έκτασης ως αναδασωτέας εμβαδού 265.606,99 τετρ. μέτρων, στη θέση "Κατουνίστρα" της Δημοτικής Κοινότητας Λουτρακίου του Δήμου Λουτρακίου - Περαχώρας - Αγίων Θεοδώρων Περιφερειακής Ενότητας Κορινθίας, λόγω εκχέρσωσης κατά θέσεις και για λόγους προστασίας στο σύνολό της.**

Ο ΣΥΝΤΟΝΙΣΤΗΣ ΑΠΟΚΕΝΤΡΩΜΕΝΗΣ ΔΙΟΙΚΗΣΗΣ ΠΕΛΟΠΟΝΝΗΣΟΥ - ΔΥΤΙΚΗΣ ΕΛΛΑΔΑΣ ΚΑΙ ΙΟΝΙΟΥ

Έχοντας υπόψη:

1. Τις διατάξεις:

α) Του ν. 2503/1997 «Διοίκηση, οργάνωση, στελέχωση της Περιφέρειας, ρύθμιση θεμάτων για την Τοπική Αυτοδιοίκηση και άλλες διατάξεις».

β) Του ν. 3200/1955 «Περί διοικητικής αποκέντρωσης» όπως τροποποιήθηκε και συμπληρώθηκε με το ν.δ. 532/1970 και μεταγενέστερες διατάξεις.

γ) Των άρθρων 6 και 280 του ν. 3852/2010 (ΦΕΚ 87/Α΄/7.6.2010) «Νέα Αρχιτεκτονική της Αυτοδιοίκησης και της Αποκεντρωμένης Διοίκησης - Πρόγραμμα Καλλικράτης».

δ) Του π.δ. 139/2010 (ΦΕΚ 232/Α΄/27.12.2010) «Οργανισμός της Αποκεντρωμένης Διοίκησης Πελοποννήσου - Δυτικής Ελλάδας και Ιονίου».

2. Την αριθ. 40/29.12.2010 (ΦΕΚ 247/Α΄/31.12.2010) Πράξη του Υπουργικού Συμβουλίου, περί παύσης εκ του νόμου των Γενικών Γραμματέων των Περιφερειών και διορισμού Γενικών Γραμματέων στις Αποκεντρωμένες Διοικήσεις του Κράτους.

3. Τις διατάξεις των άρθρων 28 και 28Α του ν. 4325/2015 (ΦΕΚ 47/Α΄/2015) "Εκδημοκρατισμός της Διοίκησης - Καταπολέμηση Γραφειοκρατίας και Ηλεκτρονική Διακυβέρνηση. Αποκατάσταση αδικιών και άλλες διατάξεις", αναφορικά με το διορισμό Συντονιστών στις Αποκεντρωμένες Διοικήσεις του Κράτους.

4. Την αριθ. 15870/15.5.2017 απόφαση Υπ. Εσωτερικών (ΦΕΚ 250/Υ.Ο.Δ.Δ./2017), περί διορισμού Συντονιστή στην Αποκεντρωμένη Διοίκηση Πελοποννήσου - Δυτικής Ελλάδας και Ιονίου.

5. Τις διαταγές του Υπουργείου Γεωργίας: α) 160417/1180/8.7.1980, β) 182447/3049/24.8.1980.

6. Τις διατάξεις:

α) Της παρ. 1 άρθρου 24 και της παρ. 3 άρθρου 117 του Συντάγματος της χώρας μας.

β) Του ν. 998/1979 «Περί προστασίας των δασών και των δασικών εν γένει εκτάσεων της χώρας» και συγκεκριμένα των άρθρων 38 και 41, σε συνδυασμό με την παρ. 1 άρθρου 3 του ιδίου νόμου, όπως έχει τροποποιηθεί και ισχύει.

7. Την αριθ. 112594/5.6.2018 πρόταση του Δασαρχείου Κορίνθου, μετά την από 5.6.2018 έκθεση αυτοψίας - φωτοερμηνείας του Δασολόγου Ιωάννη Ηλιού, σύμφωνα με την οποία η αναφερόμενη στο θέμα έκταση με εμβαδόν 265.606,99 τετρ. μέτρα (διακόσιες εξήντα πέντε χιλιάδες, εξακόσια έξι τετρ. μέτρα και ενενήντα εννέα εκατοστά τετρ. μέτρου), όπως αποτυπώνεται με τα στοιχεία 1, 2, 3, 4, 5, …, 104, 105, 106, 107, 1 στο από 5.6.2018 συνημμένο τοπογραφικό διάγραμμα κλίμακας 1:5.000, που συνέταξε ο Δασολόγος του Δασαρχείου Κορίνθου Ιωάννης Ηλιού, εντοπίζεται επί αυτού σε απόσπασμα του φύλλου χάρτη "Σοφικό" της ΓΥΣ, με κλίμακα 1:50.000 και οριοθετείται με τη χρήση συντεταγμένων στο Ε.Γ.Σ.Α. ’87, ενώ καλυπτόταν από δάσος Χαλεπίου πεύκης και θάμνους αείφυλλων σκληρόφυλλων (σχίνο, πρίνο κ.ά.), με ποσοστό εδαφοκάλυψης έως 80% ή και μεγαλύτερο κατά θέσεις, που έχει καταγραφεί ως "δάσος" στο προσωρινό δασικό κτηματολόγιο περιοχής Λουτρακίου (σχετικά τα αριθ. 133320/1950 και 27745/1958 παραχωρητήρια του Υπουργείου Γεωργίας), εκχερσώθηκε - κατά θέσεις - παράνομα, μετά το έτος 1960, κατασκευάστηκαν εντός αυτής αυθαίρετα κτίσματα και συνεπώς επιβάλλεται η κήρυξή της ως αναδασωτέας, με σκοπό την επανεγκατάσταση με φυσική ή τεχνητή αναγέννηση της δασικής βλάστησης, όπου αυτή καταστράφηκε, αλλά και για λόγους προστασίας στο σύνολό της, ώστε να αποφευχθεί περαιτέρω καταστροφή και οικοπεδοποίησή της, αποφασίζουμε:

Κηρύσσουμε ως αναδασωτέα την έκταση εμβαδού 265.606,99 τετρ. μέτρων, στη θέση "Κατουνίστρα" της Δημοτικής Κοινότητας Λουτρακίου του Δήμου Λουτρακίου - Περαχώρας - Αγίων Θεοδώρων Περιφερειακής Ενότητας Κορινθίας, η οποία αποτελεί "δάσος" σύμφωνα με την παρ. 1 άρθρου 3 του ν. 998/1979, όπως τροποποιήθηκε και ισχύει, αποτυπώνεται με τα στοιχεία 1, 2, 3, 4, 5, … , 104, 105, 106, 107, 1 στο από 5.6.2018 συνημμένο τοπογραφικό διάγραμμα κλίμακας 1:5.000, οριοθετείται με τη χρήση συντεταγμένων στο Ε.Γ.Σ.Α. ’87, ως εξής:

| | | | |
|---|---|---|---|
| Σημείο | 1: | X=414609.0 | Y=4200042.9 |
| " | 2: | X=414553.6 | Y=4200043.2 |
| " | 3: | X=414503.4 | Y=4200043.0 |
| " | 4: | X=414512.8 | Y=4200063.2 |
| " | 5: | X=414511.5 | Y=4200115.6 |
| " | 6: | X=414608.1 | Y=4200116.1 |
| " | 7: | X=414606.6 | Y=4200082.0 |
| " | 8: | X=414625.8 | Y=4200081.7 |
| " | 9: | X=414626.6 | Y=4200071.1 |
| " | 10: | X=414661.9 | Y=4200066.4 |
| " | 11: | X=414670.6 | Y=4200056.6 |
| " | 12: | X=414700.8 | Y=4200063.9 |
| " | 13: | X=414727.4 | Y=4200042.5 |
| " | 14: | X=414787.5 | Y=4200050.3 |
| " | 15: | X=414821.6 | Y=4200079.1 |
| " | 16: | X=414863.0 | Y=4200067.9 |
| " | 17: | X=414897.7 | Y=4200064.9 |
| " | 18: | X=414918.3 | Y=4200024.7 |
| " | 19: | X=414906.9 | Y=4199901.3 |
| " | 20: | X=414898.1 | Y=4199807.2 |
| " | 21: | X=414951.8 | Y=4199804.0 |
| " | 22: | X=414985.7 | Y=4199905.5 |
| " | 23: | X=415064.5 | Y=4199992.3 |
| " | 24: | X=414948.9 | Y=4200132.8 |
| " | 25: | X=414821.6 | Y=4200157.2 |
| " | 26: | X=414708.0 | Y=4200163.8 |

| | | |
|---|---|---|
| Σημείο 27: | X=414548.7 | Y=4200184.3 |
| " 28: | X=414423.7 | Y=4200212.4 |
| " 29: | X=414240.4 | Y=4200190.7 |
| " 30: | X=414155.3 | Y=4200173.3 |
| " 31: | X=414128.9 | Y=4200207.2 |
| " 32: | X=414158.7 | Y=4200270.7 |
| " 33: | X=414050.8 | Y=4200175.5 |
| " 34: | X=413994.7 | Y=4200103.4 |
| " 35: | X=413936.6 | Y=4200046.1 |
| " 36: | X=413906.1 | Y=4199989.4 |
| " 37: | X=413868.4 | Y=4199981.0 |
| " 38: | X=413875.6 | Y=4199911.8 |
| " 39: | X=413885.6 | Y=4199835.4 |
| " 40: | X=413881.0 | Y=4199804.1 |
| " 41: | X=413882.2 | Y=4199798.0 |
| " 42: | X=413887.5 | Y=4199788.7 |
| " 43: | X=413894.1 | Y=4199780.7 |
| " 44: | X=413904.2 | Y=4199771.5 |
| " 45: | X=413908.3 | Y=4199768.9 |
| " 46: | X=413889.0 | Y=4199763.4 |
| " 47: | X=413895.7 | Y=4199739.6 |
| " 48: | X=413918.8 | Y=4199740.9 |
| " 49: | X=413928.3 | Y=4199733.5 |
| " 50: | X=413939.0 | Y=4199711.7 |
| " 51: | X=413958.6 | Y=4199702.7 |
| " 52: | X=413957.8 | Y=4199687.9 |
| " 53: | X=413977.7 | Y=4199689.0 |
| " 54: | X=413982.0 | Y=4199723.0 |
| " 55: | X=413990.6 | Y=4199722.4 |
| " 56: | X=414009.5 | Y=4199722.2 |
| " 57: | X=414043.6 | Y=4199721.4 |
| " 58: | X=414039.3 | Y=4199690.3 |
| " 59: | X=414062.8 | Y=4199686.9 |
| " 60: | X=414064.2 | Y=4199727.1 |
| " 61: | X=414061.2 | Y=4199760.1 |
| " 62: | X=414044.4 | Y=4199766.1 |
| " 63: | X=414025.5 | Y=4199841.3 |
| " 64: | X=414000.0 | Y=4199858.8 |
| " 65: | X=414000.2 | Y=4199901.3 |
| " 66: | X=414029.4 | Y=4199928.7 |
| " 67: | X=414037.0 | Y=4199925.6 |
| " 68: | X=414037.9 | Y=4199971.1 |
| " 69: | X=414051.6 | Y=4199971.5 |
| " 70: | X=414052.8 | Y=4199938.2 |
| " 71: | X=414068.2 | Y=4199937.7 |
| " 72: | X=414067.1 | Y=4199903.3 |
| " 73: | X=414067.5 | Y=4199871.3 |
| " 74: | X=414196.6 | Y=4199866.0 |
| " 75: | X=414226.4 | Y=4199859.1 |
| " 76: | X=414332.3 | Y=4199842.1 |
| " 77: | X=414338.4 | Y=4199881.3 |
| " 78: | X=414326.9 | Y=4199939.9 |
| " 79: | X=414348.5 | Y=4199982.7 |
| " 80: | X=414380.7 | Y=4200005.5 |
| " 81: | X=414402.2 | Y=4200008.1 |
| " 82: | X=414415.8 | Y=4199985.9 |
| " 83: | X=414443.1 | Y=4199993.3 |
| " 84: | X=414444.3 | Y=4200019.0 |
| Σημείο 85: | X=414453.3 | Y=4200045.7 |
| " 86: | X=414466.6 | Y=4200055.9 |
| " 87: | X=414495.4 | Y=4200042.8 |
| " 88: | X=414514.9 | Y=4200035.1 |
| " 89: | X=414552.9 | Y=4200019.9 |
| " 90: | X=414525.2 | Y=4199977.1 |
| " 91: | X=414515.9 | Y=4199954.5 |
| " 92: | X=414491.9 | Y=4199926.4 |
| " 93: | X=414488.4 | Y=4199901.8 |
| " 94: | X=414487.7 | Y=4199896.7 |
| " 95: | X=414515.2 | Y=4199899.1 |
| " 96: | X=414515.8 | Y=4199929.2 |
| " 97: | X=414529.8 | Y=4199929.2 |
| " 98: | X=414529.9 | Y=4199933.2 |
| " 99: | X=414546.4 | Y=4199933.3 |
| " 100: | X=414545.7 | Y=4199899.3 |
| " 101: | X=414605.6 | Y=4199898.4 |
| " 102: | X=414613.1 | Y=4199898.5 |
| " 103: | X=414639.0 | Y=4199940.7 |
| " 104: | X=414640.0 | Y=4200004.8 |
| " 105: | X=414640.1 | Y=4200036.0 |
| " 106: | X=414658.7 | Y=4200036.3 |
| " 107: | X=414661.3 | Y=4200040.6 |

και συνορεύει:

ΒΟΡΕΙΑ: Με δάσος.

ΝΟΤΙΑ: Με δάσος, αναδασωτέα έκταση και μη δασική έκταση.

ΑΝΑΤΟΛΙΚΑ: Με δάσος.

ΔΥΤΙΚΑ: Με δάσος και μη δασική έκταση,

όπως φαίνεται και στο ως άνω τοπογραφικό διάγραμμα, που συνέταξε ο Δασολόγος του Δασαρχείου Κορίνθου Ιωάννης Ηλιού και θεώρησε ο Δασάρχης, με σκοπό την επανεγκατάσταση με φυσική ή τεχνητή αναγέννηση της δασικής βλάστησης, όπου αυτή - κατά θέσεις - καταστράφηκε από την εκχέρσωση, αλλά και για λόγους προστασίας στο σύνολό της, ώστε να αποφευχθεί περαιτέρω καταστροφή και οικοπεδοποίησή της.

Από τις διατάξεις της απόφασης αυτής δεν προκαλείται δαπάνη σε βάρος του Κρατικού Προϋπολογισμού.

Κατά της παρούσας απόφασης, σύμφωνα με τις διατάξεις της παρ. 1 άρθρου 47 του ν. 3900/2010, όπως τροποποίησε το άρθρο 1 του ν. 702/1977, επιτρέπεται προσφυγή από οποιονδήποτε έχει έννομο συμφέρον, ενώπιον του (αρμοδίου) τριμελούς Διοικητικού Εφετείου, εντός εξήντα ημερών από την επομένη της δημοσιεύσεως ή κοινοποιήσεως αυτής. Σημείωση: Αναπόσπαστο τμήμα της απόφασης αποτελεί:

1. Το από 5.6.2018 τοπογραφικό διάγραμμα κλίμακας 1:5.000.


2. Ο από 5.6.2018 πίνακας μίας (1) σελίδας, με τις συντεταγμένες οριοθέτησης της έκτασης στο Ε.Γ.Σ.Α. ’87.

Η απόφαση αυτή να δημοσιευθεί στην Εφημερίδα της Κυβερνήσεως.

Πάτρα, 10 Σεπτεμβρίου 2018

Ο Συντονιστής Αποκεντρωμένης Διοίκησης

ΝΙΚΟΛΑΟΣ ΠΑΠΑΘΕΟΔΩΡΟΥ

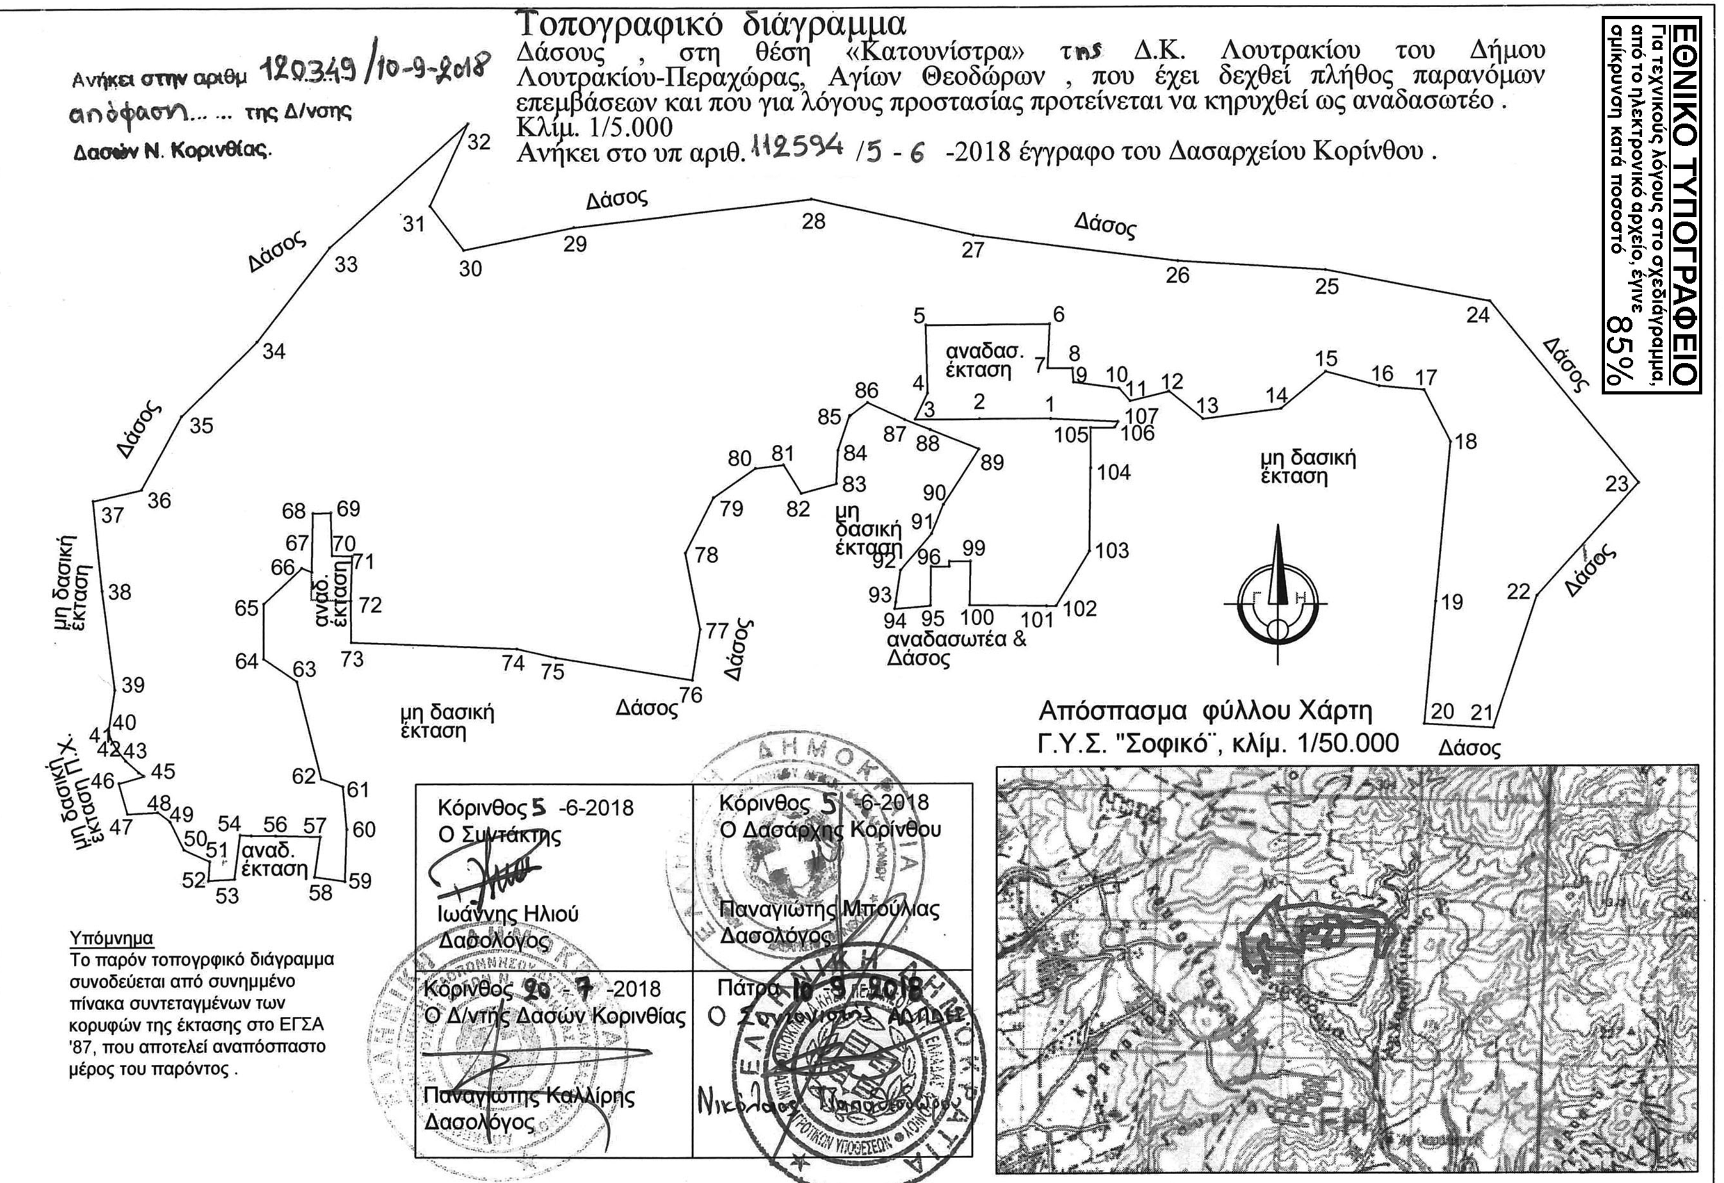
ΕΘΝΙΚΟ ΤΥΠΟΓΡΑΦΕΙΟ
Για τεχνικούς λόγους στο σχεδιάγραμμα, από το ηλεκτρονικό αρχείο, έγινε σμίκρυνση κατά ποσοστό 85%
Τοπογραφικό διάγραμμα
Δάσους , στη θέση «Κατουνίστρα» της Δ.Κ. Λουτρακίου του Δήμου Λουτρακίου-Περαχώρας, Αγίων Θεοδώρων , που έχει δεχθεί πλήθος παρανόμων επεμβάσεων και που για λόγους προστασίας προτείνεται να κηρυχθεί ως αναδασωτέο .
Κλιμ. 1/5.000
Ανήκει στο υπ αριθ. 112594 /5 - 6 -2018 έγγραφο του Δασαρχείου Κορίνθου .
Ανήκει στην αριθμ 120349/10-9-2018 απόφαση... ... της Δ/νσης Δασών Ν. Κορινθίας.
Δάσος
μη δασική έκταση
αναδασ. έκταση
αναδασωτέα & Δάσος
αναδ. έκταση
μη δασική έκταση Π.Χ.
Απόσπασμα φύλλου Χάρτη Γ.Υ.Σ. "Σοφικό", κλίμ. 1/50.000
Κόρινθος 5 -6-2018
Ο Συντάκτης
Ιωάννης Ηλιού
Δασολόγος
Κόρινθος 5 -6-2018
Ο Δασάρχης Κορίνθου
Παναγιώτης Μπούλιας
Δασολόγος
Κόρινθος 20 -7 -2018
Ο Δ/ντής Δασών Κορινθίας
Παναγιώτης Καλλίρης
Δασολόγος
Πάτρα 10-9-2018
Υπόμνημα
Το παρόν τοπογραφικό διάγραμμα συνοδεύεται από συνημμένο πίνακα συντεταγμένων των κορυφών της έκτασης στο ΕΓΣΑ '87, που αποτελεί αναπόσπαστο μέρος του παρόντος .



# ΕΘΝΙΚΟ ΤΥΠΟΓΡΑΦΕΙΟ

Το Εθνικό Τυπογραφείο αποτελεί δημόσια υπηρεσία υπαγόμενη στο Υπουργείο Διοικητικής Ανασυγκρότησης και έχει την ευθύνη τόσο για τη σύνταξη, διαχείριση, εκτύπωση και κυκλοφορία των Φύλλων της Εφημερίδας της Κυβερνήσεως (ΦΕΚ), όσο και για την κάλυψη των εκτυπωτικών - εκδοτικών αναγκών του δημοσίου και του ευρύτερου δημόσιου τομέα (ν. 3469/2006/Α΄ 131 και π.δ. 29/2018/Α΄58).

## 1. ΦΥΛΛΟ ΤΗΣ ΕΦΗΜΕΡΙΔΑΣ ΤΗΣ ΚΥΒΕΡΝΗΣΕΩΣ (ΦΕΚ)

• Τα **ΦΕΚ σε ηλεκτρονική μορφή** διατίθενται δωρεάν στο **www.et.gr**, την επίσημη ιστοσελίδα του Εθνικού Τυπογραφείου. Όσα ΦΕΚ δεν έχουν ψηφιοποιηθεί και καταχωριστεί στην ανωτέρω ιστοσελίδα, ψηφιοποιούνται και αποστέλλονται επίσης δωρεάν με την υποβολή αίτησης, για την οποία αρκεί η συμπλήρωση των αναγκαίων στοιχείων σε ειδική φόρμα στον ιστότοπο www.et.gr.

• Τα **ΦΕΚ σε έντυπη μορφή** διατίθενται σε μεμονωμένα φύλλα είτε απευθείας από το Τμήμα Πωλήσεων και Συνδρομητών, είτε ταχυδρομικά με την αποστολή αιτήματος παραγγελίας μέσω των ΚΕΠ, είτε με ετήσια συνδρομή μέσω του Τμήματος Πωλήσεων και Συνδρομητών. Το κόστος ενός ασπρόμαυρου ΦΕΚ από 1 έως 16 σελίδες είναι 1,00 €, αλλά για κάθε επιπλέον οκτασέλιδο (ή μέρος αυτού) προσαυξάνεται κατά 0,20 €. Το κόστος ενός έγχρωμου ΦΕΚ από 1 έως 16 σελίδες είναι 1,50 €, αλλά για κάθε επιπλέον οκτασέλιδο (ή μέρος αυτού) προσαυξάνεται κατά 0,30 €. Το τεύχος Α.Σ.Ε.Π. διατίθεται δωρεάν.

• **Τρόποι αποστολής κειμένων προς δημοσίευση:**

Α. Τα κείμενα προς δημοσίευση στο ΦΕΚ, από τις υπηρεσίες και τους φορείς του δημοσίου, αποστέλλονται ηλεκτρονικά στη διεύθυνση **webmaster.et@et.gr** με χρήση προηγμένης ψηφιακής υπογραφής και χρονοσήμανσης.

Β. Κατ’ εξαίρεση, όσοι πολίτες δεν διαθέτουν προηγμένη ψηφιακή υπογραφή μπορούν είτε να αποστέλλουν ταχυδρομικά, είτε να καταθέτουν με εκπρόσωπό τους κείμενα προς δημοσίευση εκτυπωμένα σε χαρτί στο Τμήμα Παραλαβής και Καταχώρισης Δημοσιευμάτων.

• Πληροφορίες, σχετικά με την αποστολή/κατάθεση εγγράφων προς δημοσίευση, την ημερήσια κυκλοφορία των Φ.Ε.Κ., με την πώληση των τευχών και με τους ισχύοντες τιμοκαταλόγους για όλες τις υπηρεσίες μας, περιλαμβάνονται στον ιστότοπο (www.et.gr). Επίσης μέσω του ιστότοπου δίδονται πληροφορίες σχετικά με την πορεία δημοσίευσης των εγγράφων, με βάση τον Κωδικό Αριθμό Δημοσιεύματος (ΚΑΔ). Πρόκειται για τον αριθμό που εκδίδει το Εθνικό Τυπογραφείο για όλα τα κείμενα που πληρούν τις προϋποθέσεις δημοσίευσης.

## 2. ΕΚΤΥΠΩΤΙΚΕΣ - ΕΚΔΟΤΙΚΕΣ ΑΝΑΓΚΕΣ ΤΟΥ ΔΗΜΟΣΙΟΥ

Το Εθνικό Τυπογραφείο ανταποκρινόμενο σε αιτήματα υπηρεσιών και φορέων του δημοσίου αναλαμβάνει να σχεδιάσει και να εκτυπώσει έντυπα, φυλλάδια, βιβλία, αφίσες, μπλοκ, μηχανογραφικά έντυπα, φακέλους για κάθε χρήση, κ.ά.

Επίσης σχεδιάζει ψηφιακές εκδόσεις, λογότυπα και παράγει οπτικοακουστικό υλικό.

| | |
|---|---|
| **Ταχυδρομική Διεύθυνση:** Καποδιστρίου 34, τ.κ. 10432, Αθήνα | Ιστότοπος: **www.et.gr** |
| **ΤΗΛΕΦΩΝΙΚΟ ΚΕΝΤΡΟ: 210 5279000 - fax: 210 5279054** | Πληροφορίες σχετικά με την λειτουργία του ιστότοπου: **helpdesk.et@et.gr** |
| **ΕΞΥΠΗΡΕΤΗΣΗ ΚΟΙΝΟΥ**<br>**Πωλήσεις - Συνδρομές:** (Ισόγειο, τηλ. 210 5279178 - 180)<br>**Πληροφορίες:** (Ισόγειο, Γρ. 3 και τηλεφ. κέντρο 210 5279000)<br>**Παραλαβή Δημ. Ύλης:** (Ισόγειο, τηλ. 210 5279167, 210 5279139) | Αποστολή ψηφιακά υπογεγραμμένων εγγράφων προς δημοσίευση στο ΦΕΚ: **webmaster.et@et.gr** |
| **Ωράριο για το κοινό:** Δευτέρα ως Παρασκευή: 8:00 - 13:30 | Πληροφορίες για γενικό πρωτόκολλο και αλληλογραφία: **grammateia@et.gr** |

**Πείτε μας τη γνώμη σας,**

για να βελτιώσουμε τις υπηρεσίες μας, συμπληρώνοντας την ειδική φόρμα στον ιστότοπό μας.

